



PIANO DELLE EMERGENZE

PIANTA PIANO TERRA

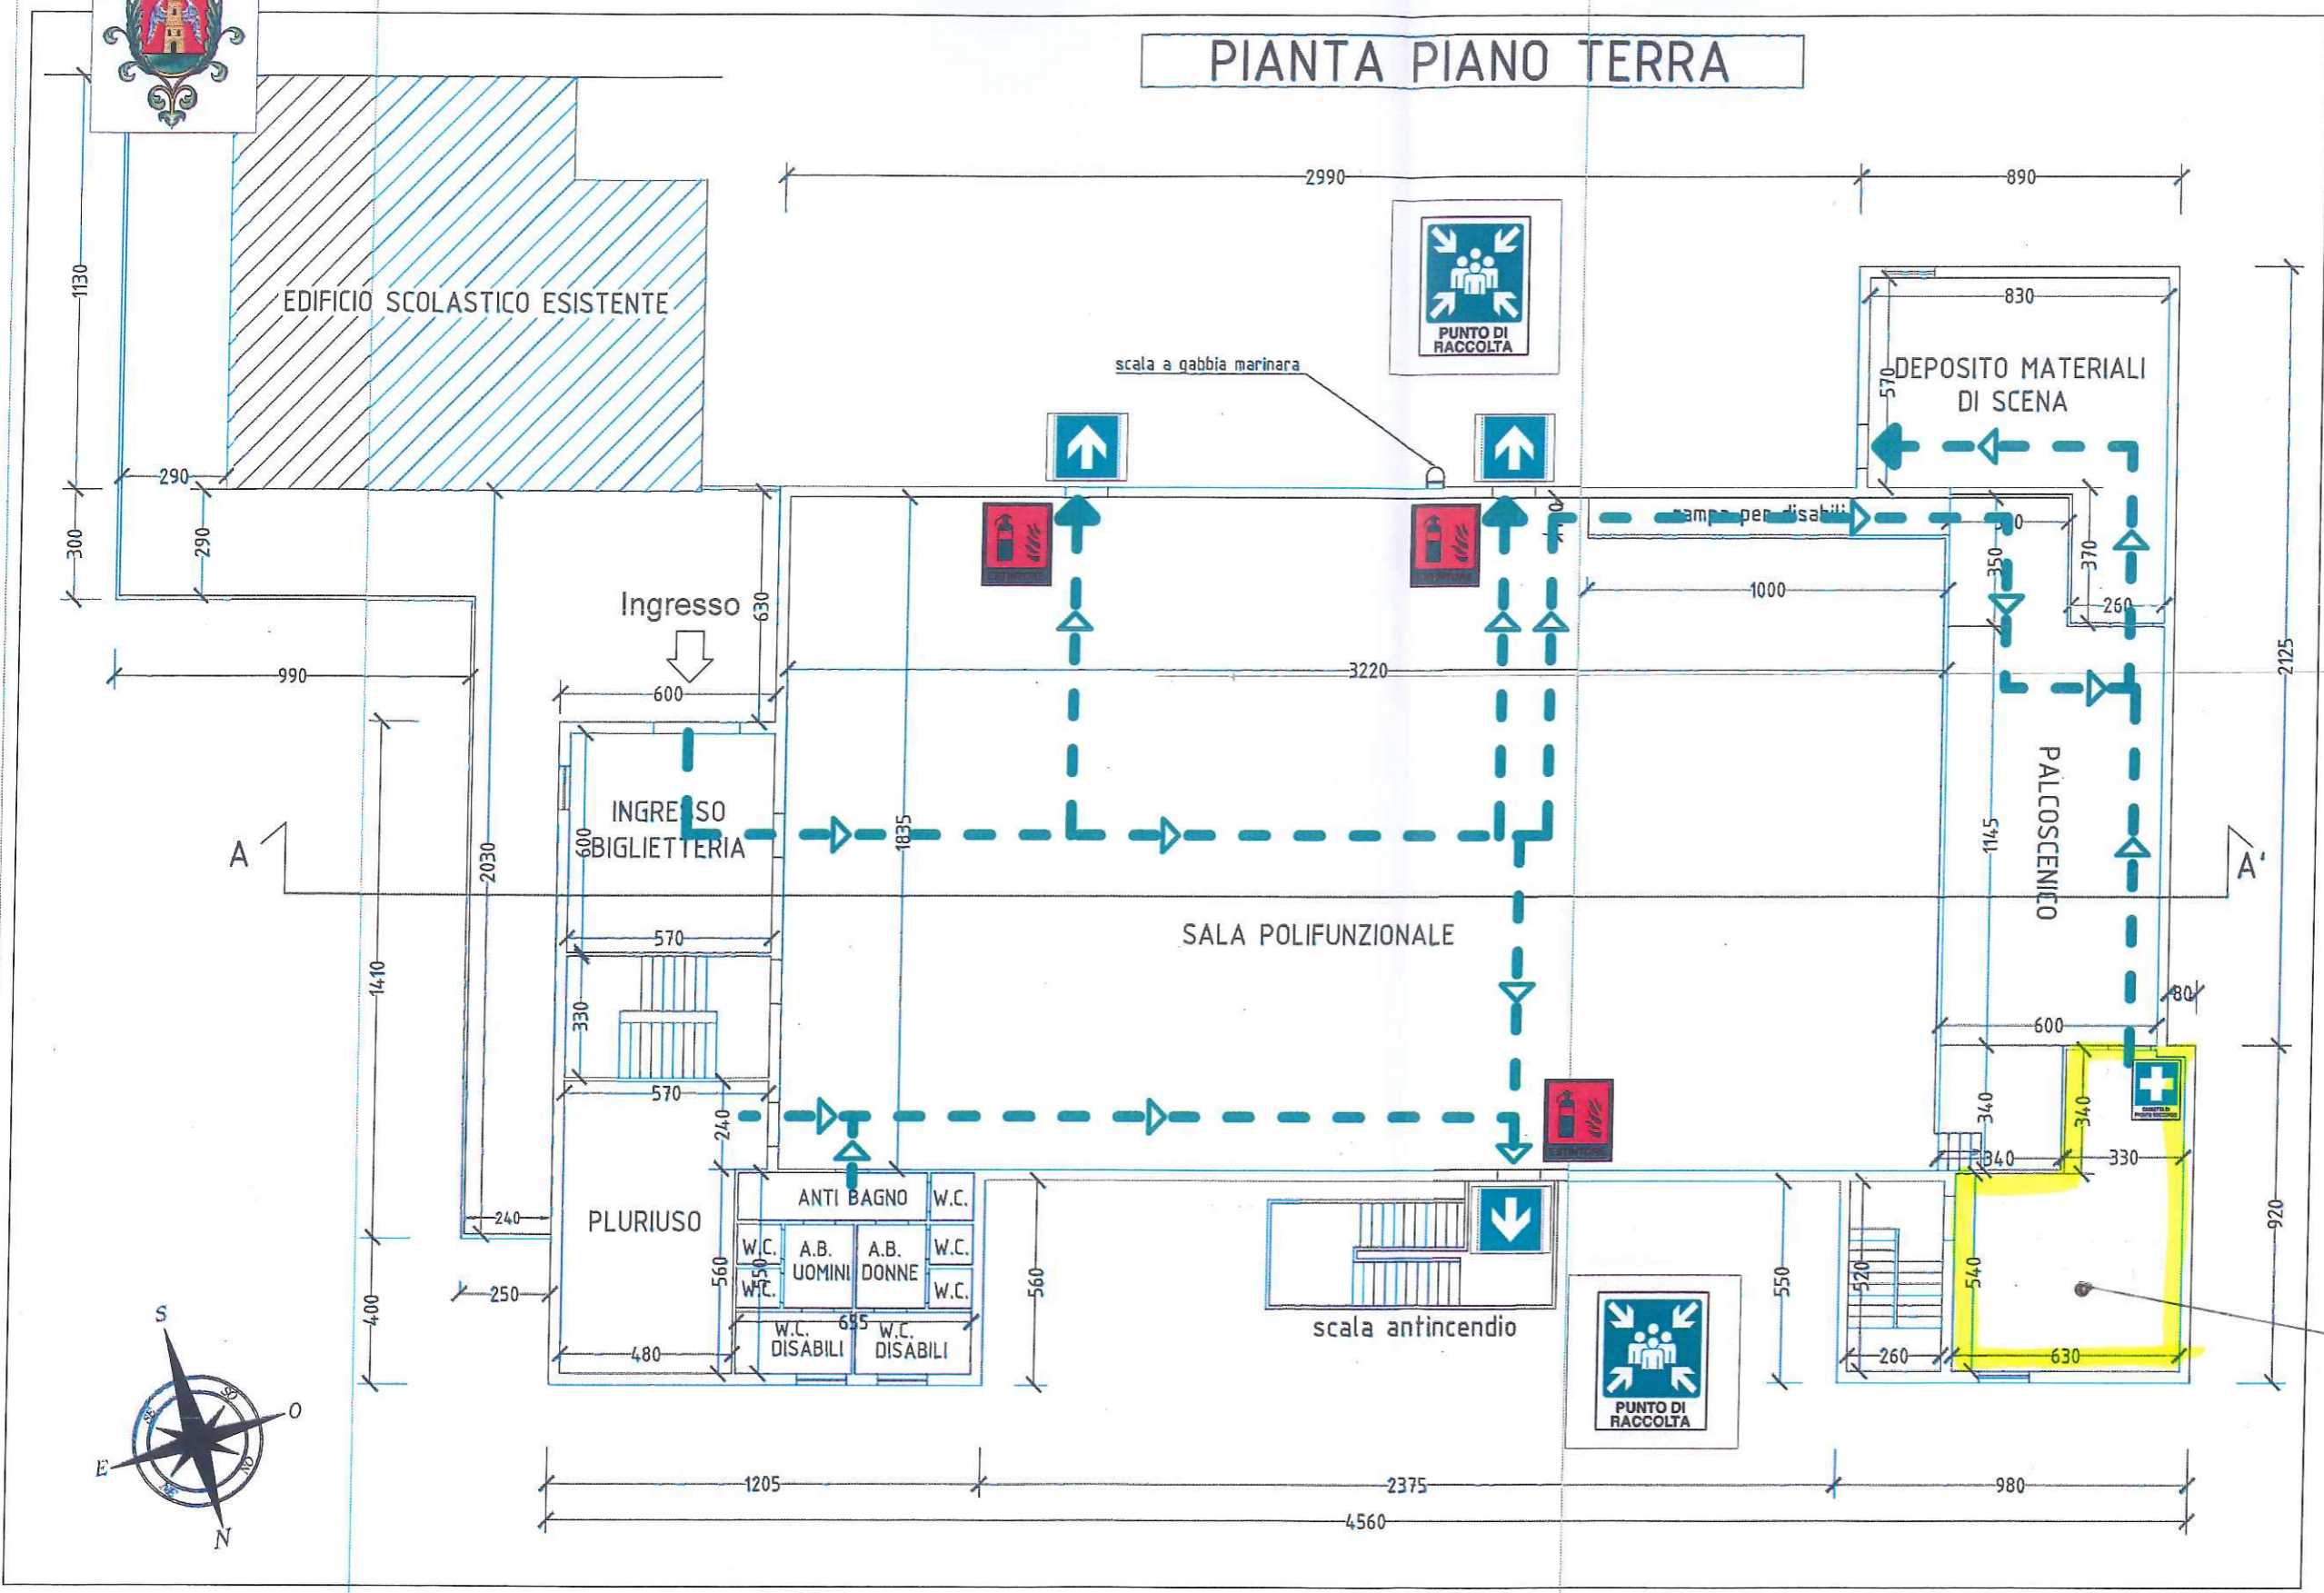

NUMERI UTILI		
	NUMERO UNICO EUROPEO D' EMERGENZA	112
	POLIZIA DI STATO	113
	VIGILI DEL FUOCO	115
	EMERGENZA SANITARIA	118

Locale per isolamento soggetti sintomatici

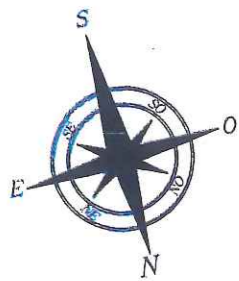

- Estintore
- Punto di raccolta
- Via di fuga
- Cassetta pronto soccorso